# מפה טופוגרפית

קנ"מ : 250 : 1

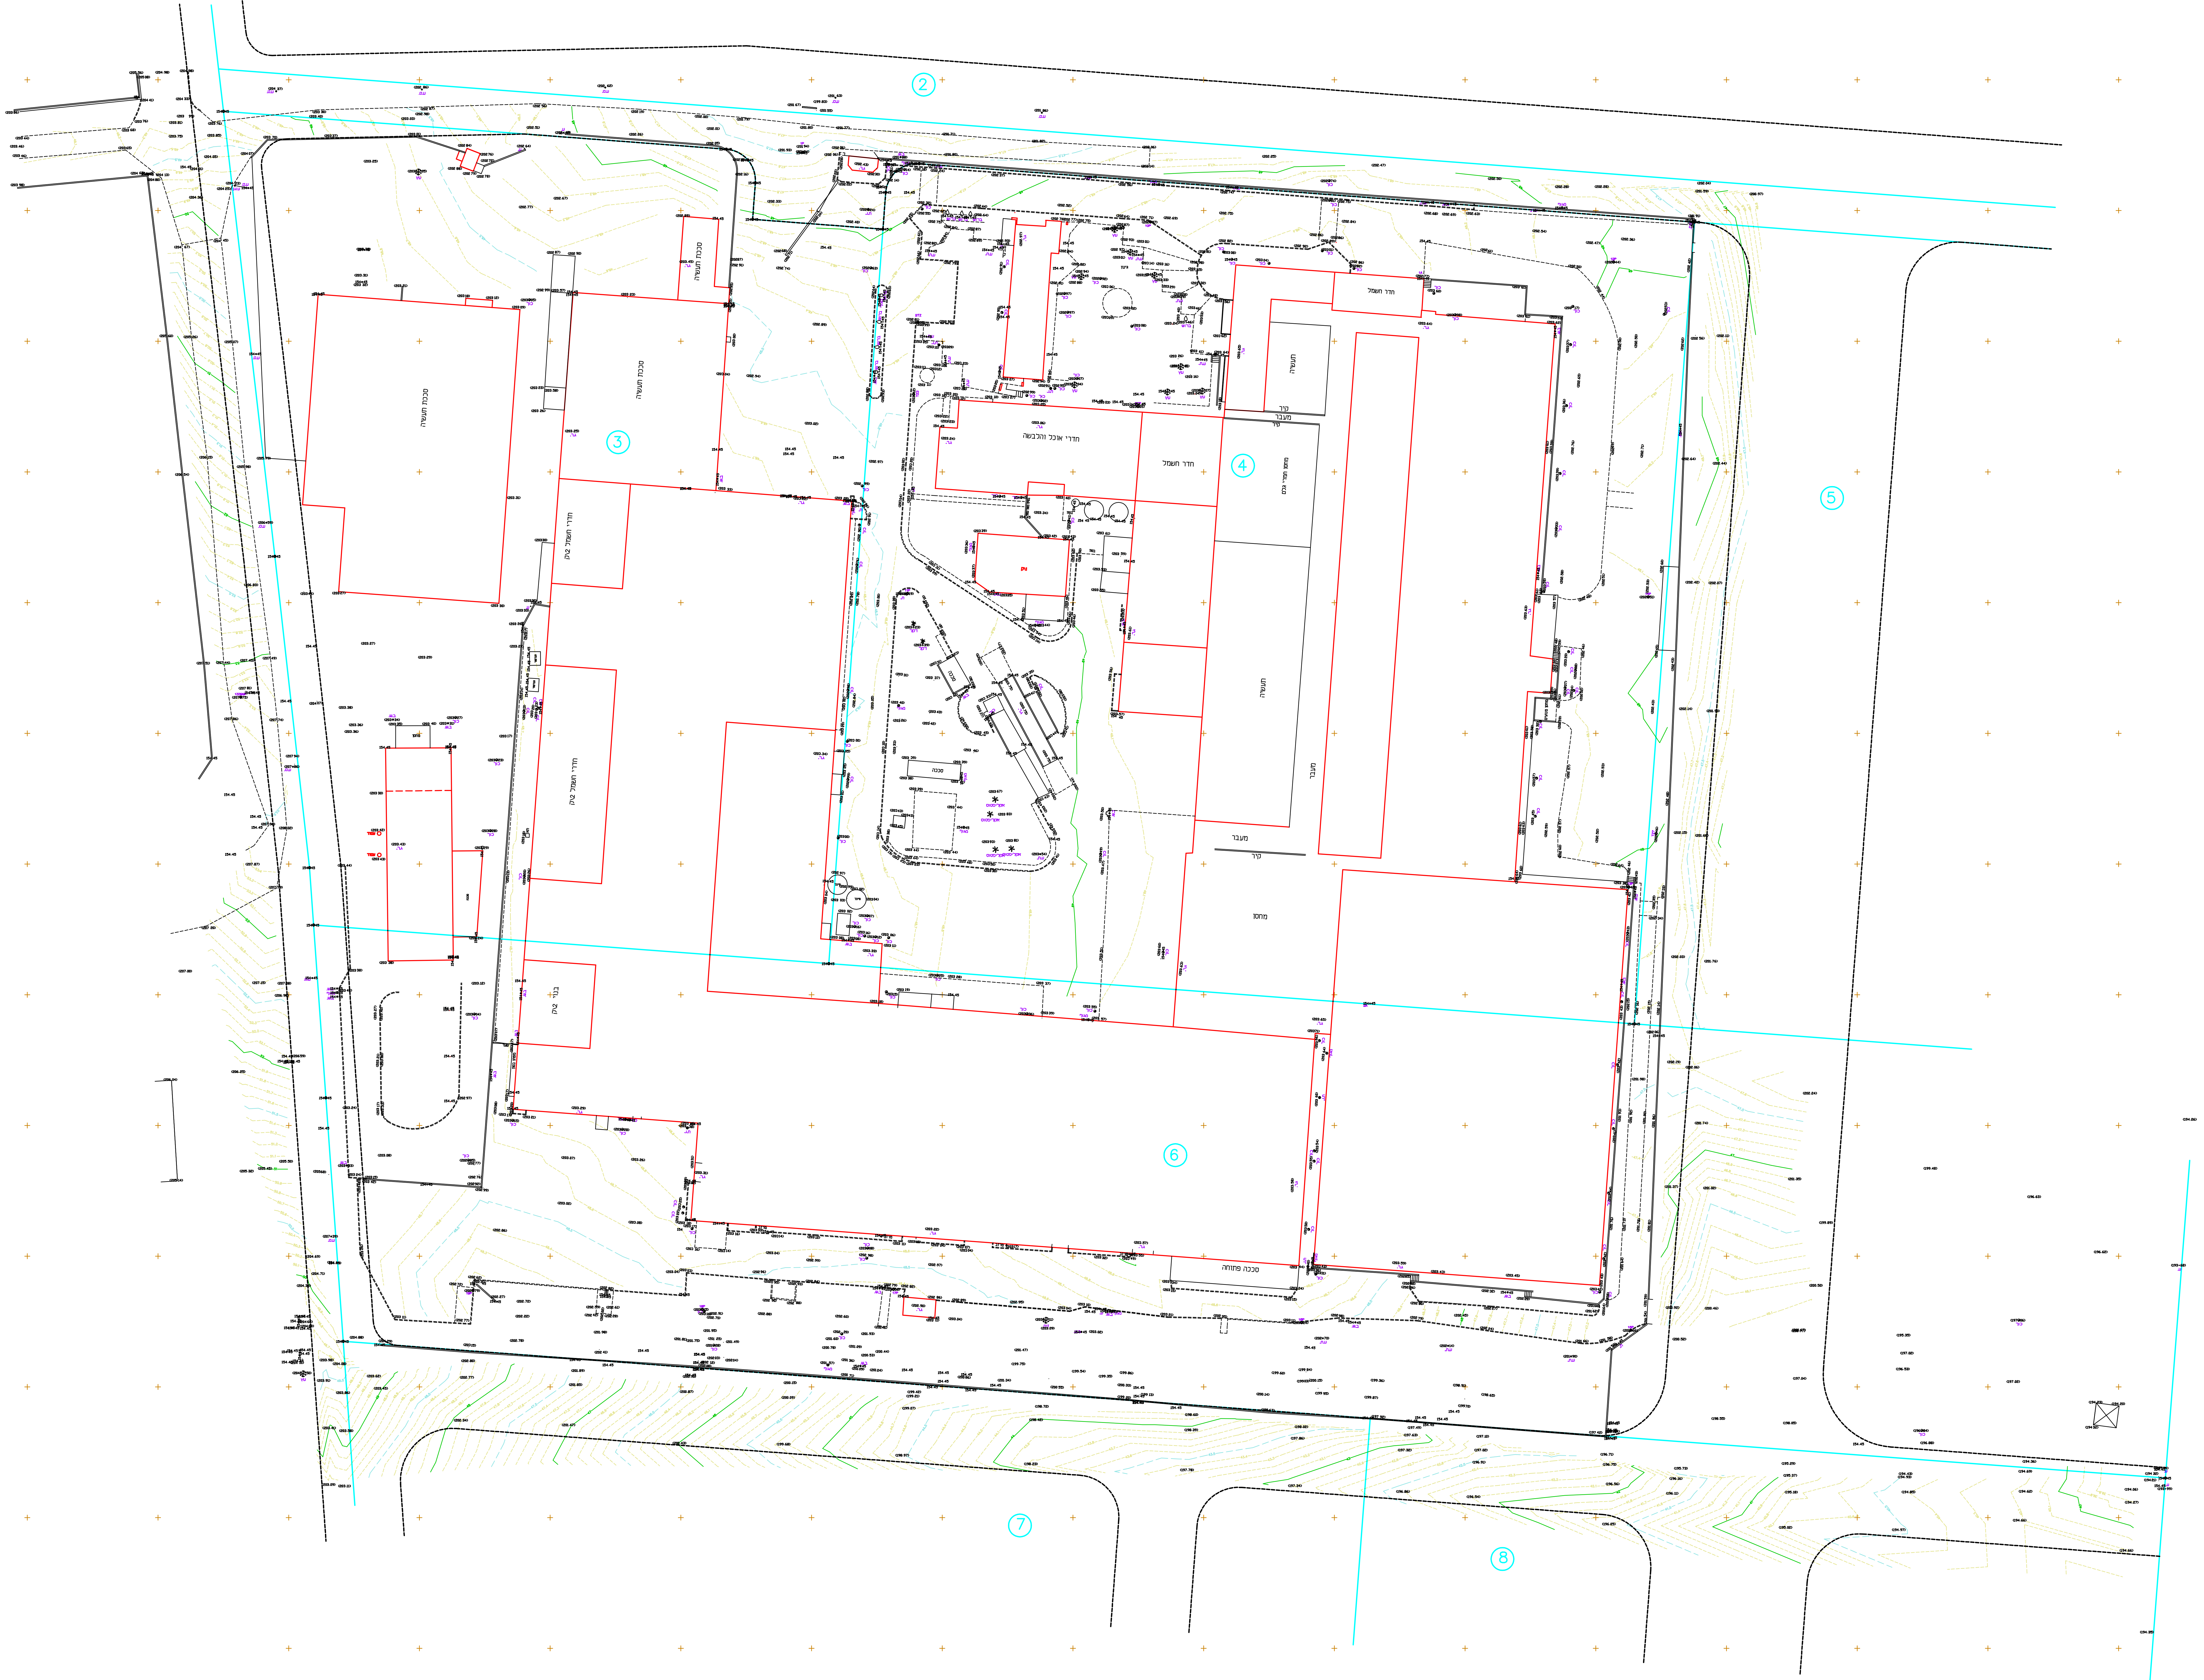

2
3
4
5
6
7
8
סככת תעשיה
סככת תעשיה
סככת תעשיה
חדרי חשמל בזק
חדרי חשמל בזק
בנוי בזק
חדר חשמל
חדר חשמל
תעשיה
תעשיה
קיר
מעבר
קיר
מחסן חמרי גלם
חדרי אוכל והלבשה
מעבר
מעבר
קיר
מחסן
סככה
סככה
סככה פתוחה

הערות:

1. המספרים בסוגרים הם גבהים קימים.
2. הגבהים קשורים לרשת ממשלתית\עירונית דרך נקודה מספר:
3. הקואורדינטות קשורות לרשת הארצית דרך נקודות ממשלתיות:
4. הגבולות הוצאו ממפת גוש רשום מס" של המרכז למיפוי ישראל.
5. הגבולות הוצאו מ : ת . ב . ע . מס" :

**טלזיו TALZIV** | **מודדים מוסמכים** | **מהנדסים גאודטים**

מיפוי קדסטרי ו מדידות הנדסיות בע"מ | SURVEYING ENGINEERS

**אלקלעי עזריה**

מס' רשיון 507

תאריך :

**אלקלעי טל**

מס' רשיון 1017

תאריך :

רמת השרון רח' זרובבל 38 47226 טלפונים : משרד 03 5403956 נייד 050 5269176 פקס 03 5495636

רעננה רח' הגלים 25 43596 טלפונים : משרד 09 7745893 נייד 050 7675660 פקס 03 7254167

דואר אלקטרוני : talziv7@zahav.net.il WWW.TALZIV7.CO.IL tal_al@netvision.net.il