



מפה טופוגרפית + חלוקה

קני"מ 1 : 250

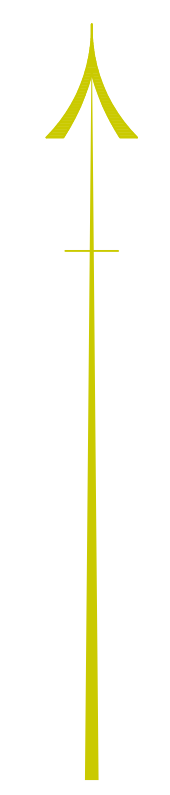

<p>מנהלנים גאודטים SURVEYING ENGINEERS</p> <p>מסי רשיון 1017</p> <p>תאריך: _____</p>	<p>מודדים מוסמכים</p> <p>מסי רשיון 507</p> <p>תאריך: _____</p>
<p>מסלול עזריה</p>	
<p>רמת השרון רח זרובבל 36 47225 מסלולנים: משרד 5403956 03 נייד 5269176 050 פקס 5495636 03 רענה רח הגלים 25 מסלולנים: משרד 7745893 09 נייד 7675660 050 פקס 7254167 03 דואר אלקטרוני: talziv7@zahav.net.il www.talziv7.co.il tal@netvision.net.il</p>	

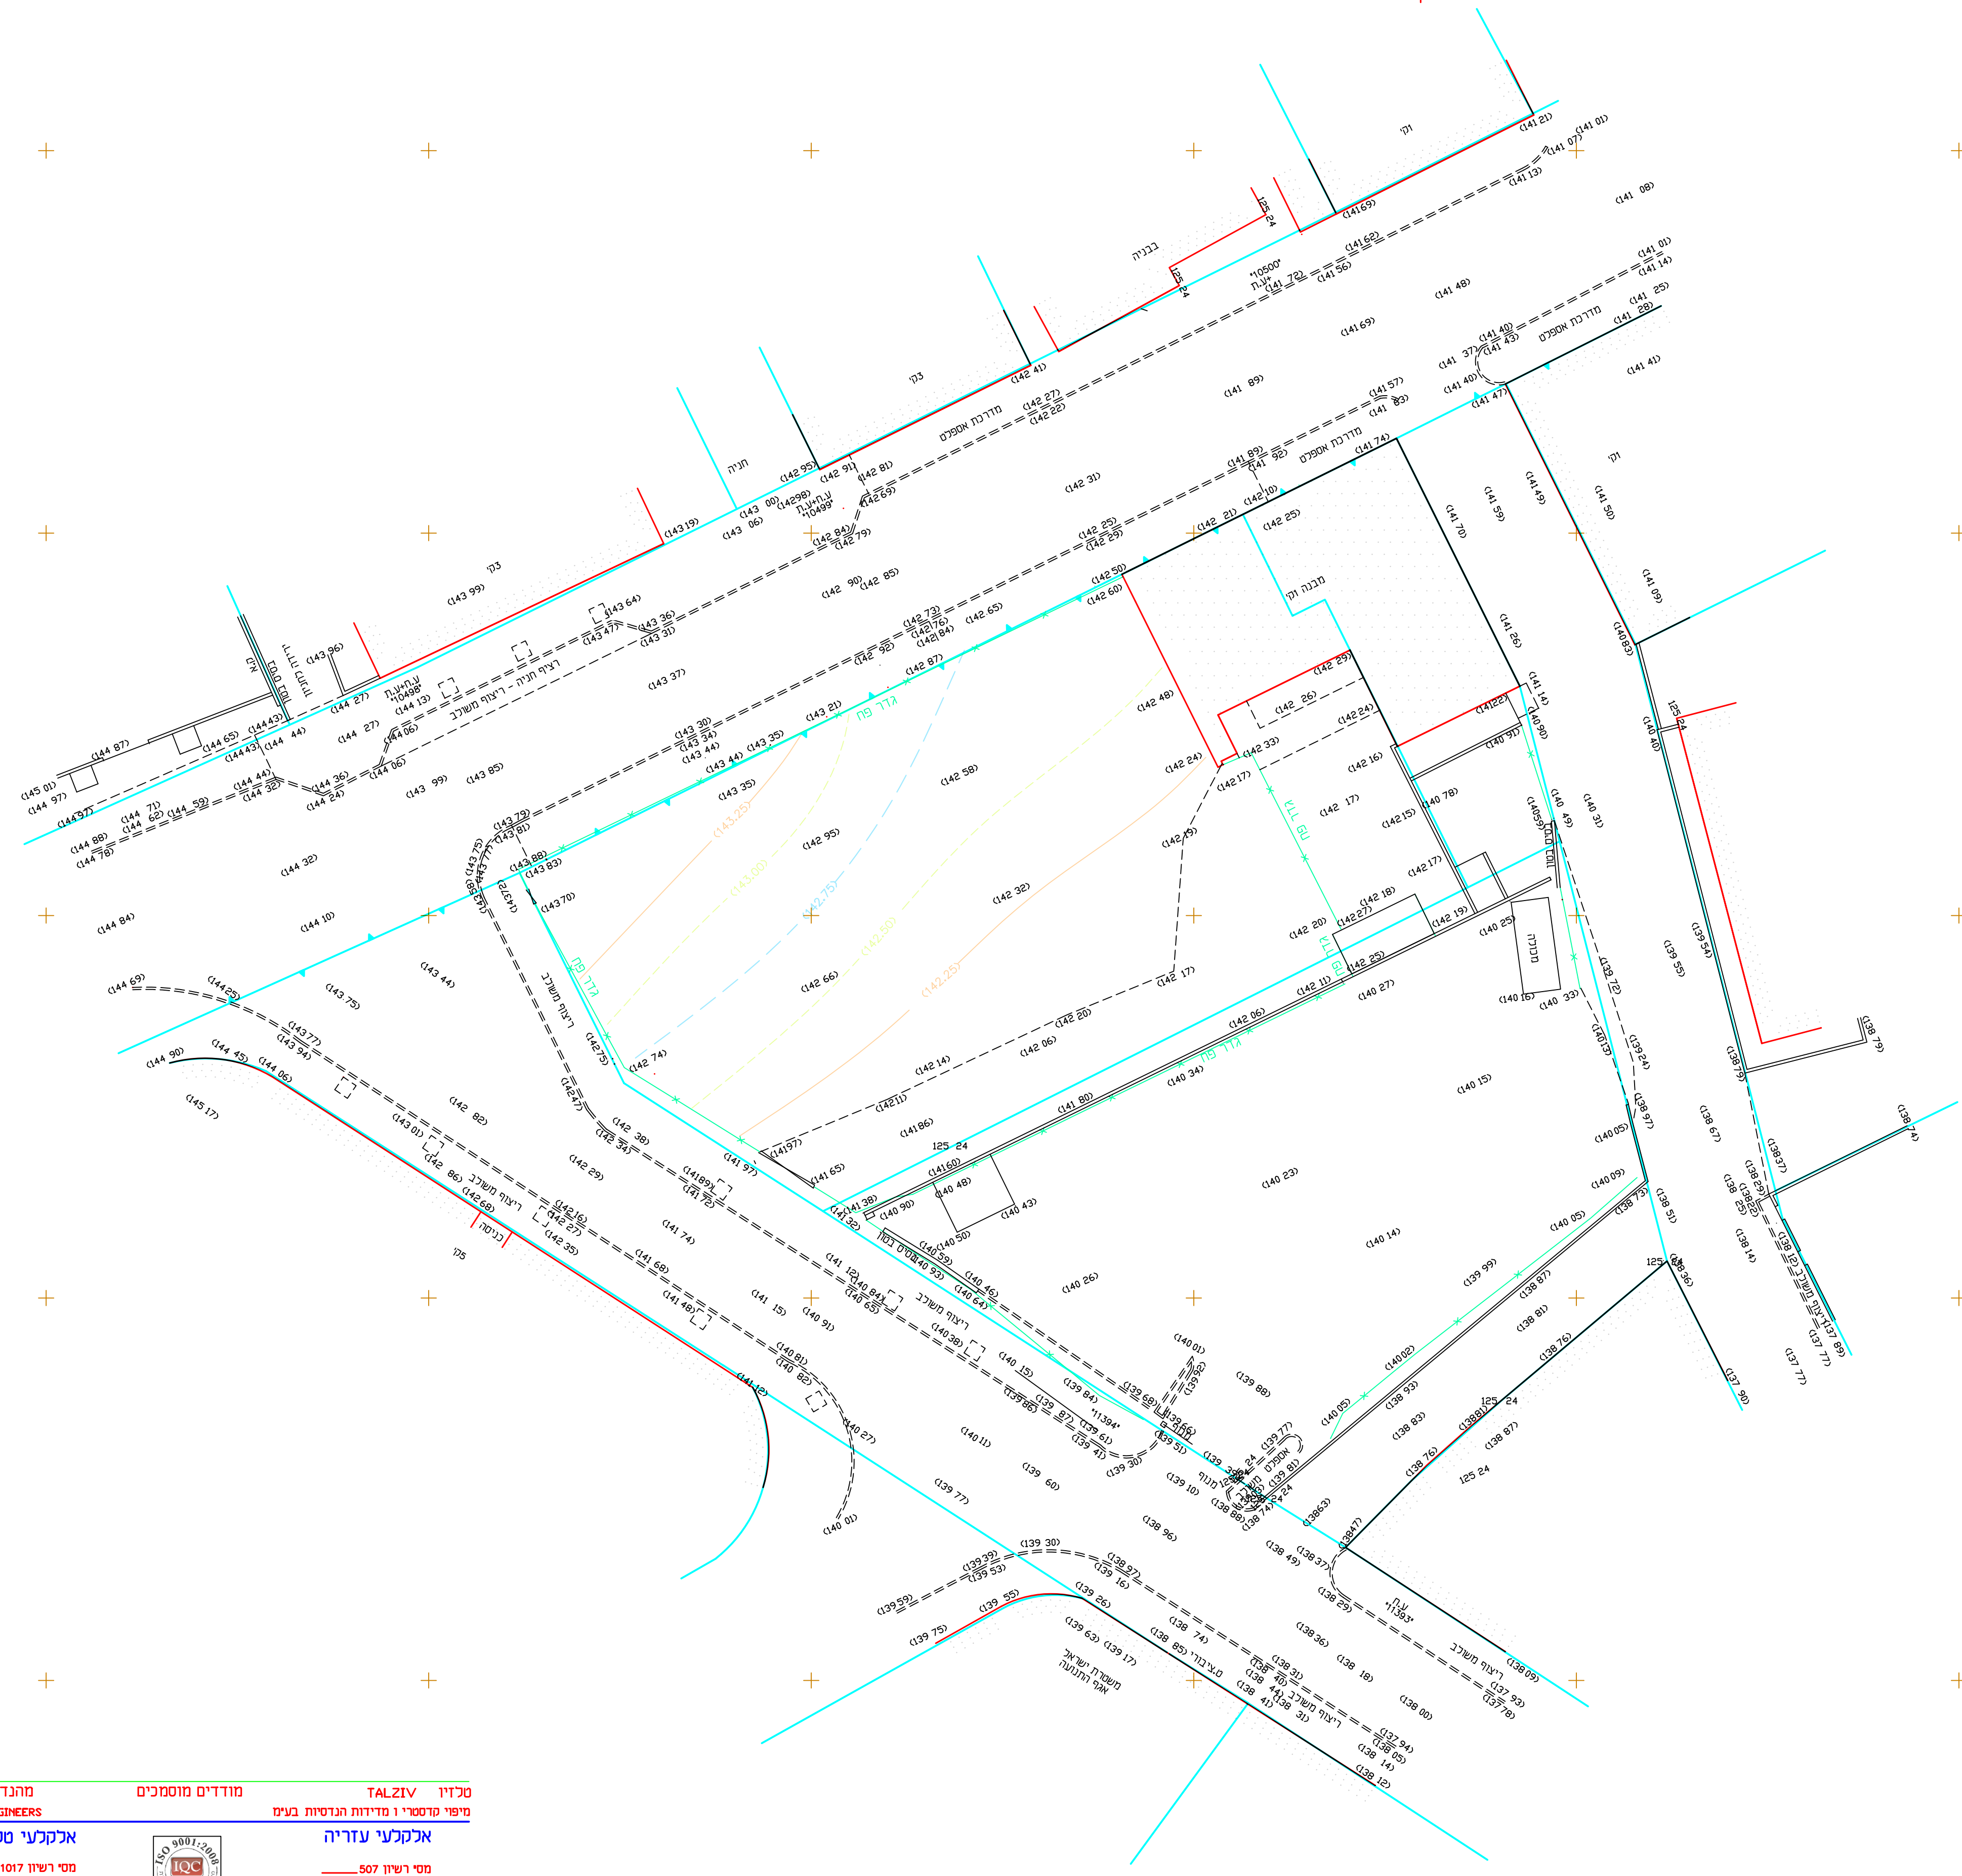